

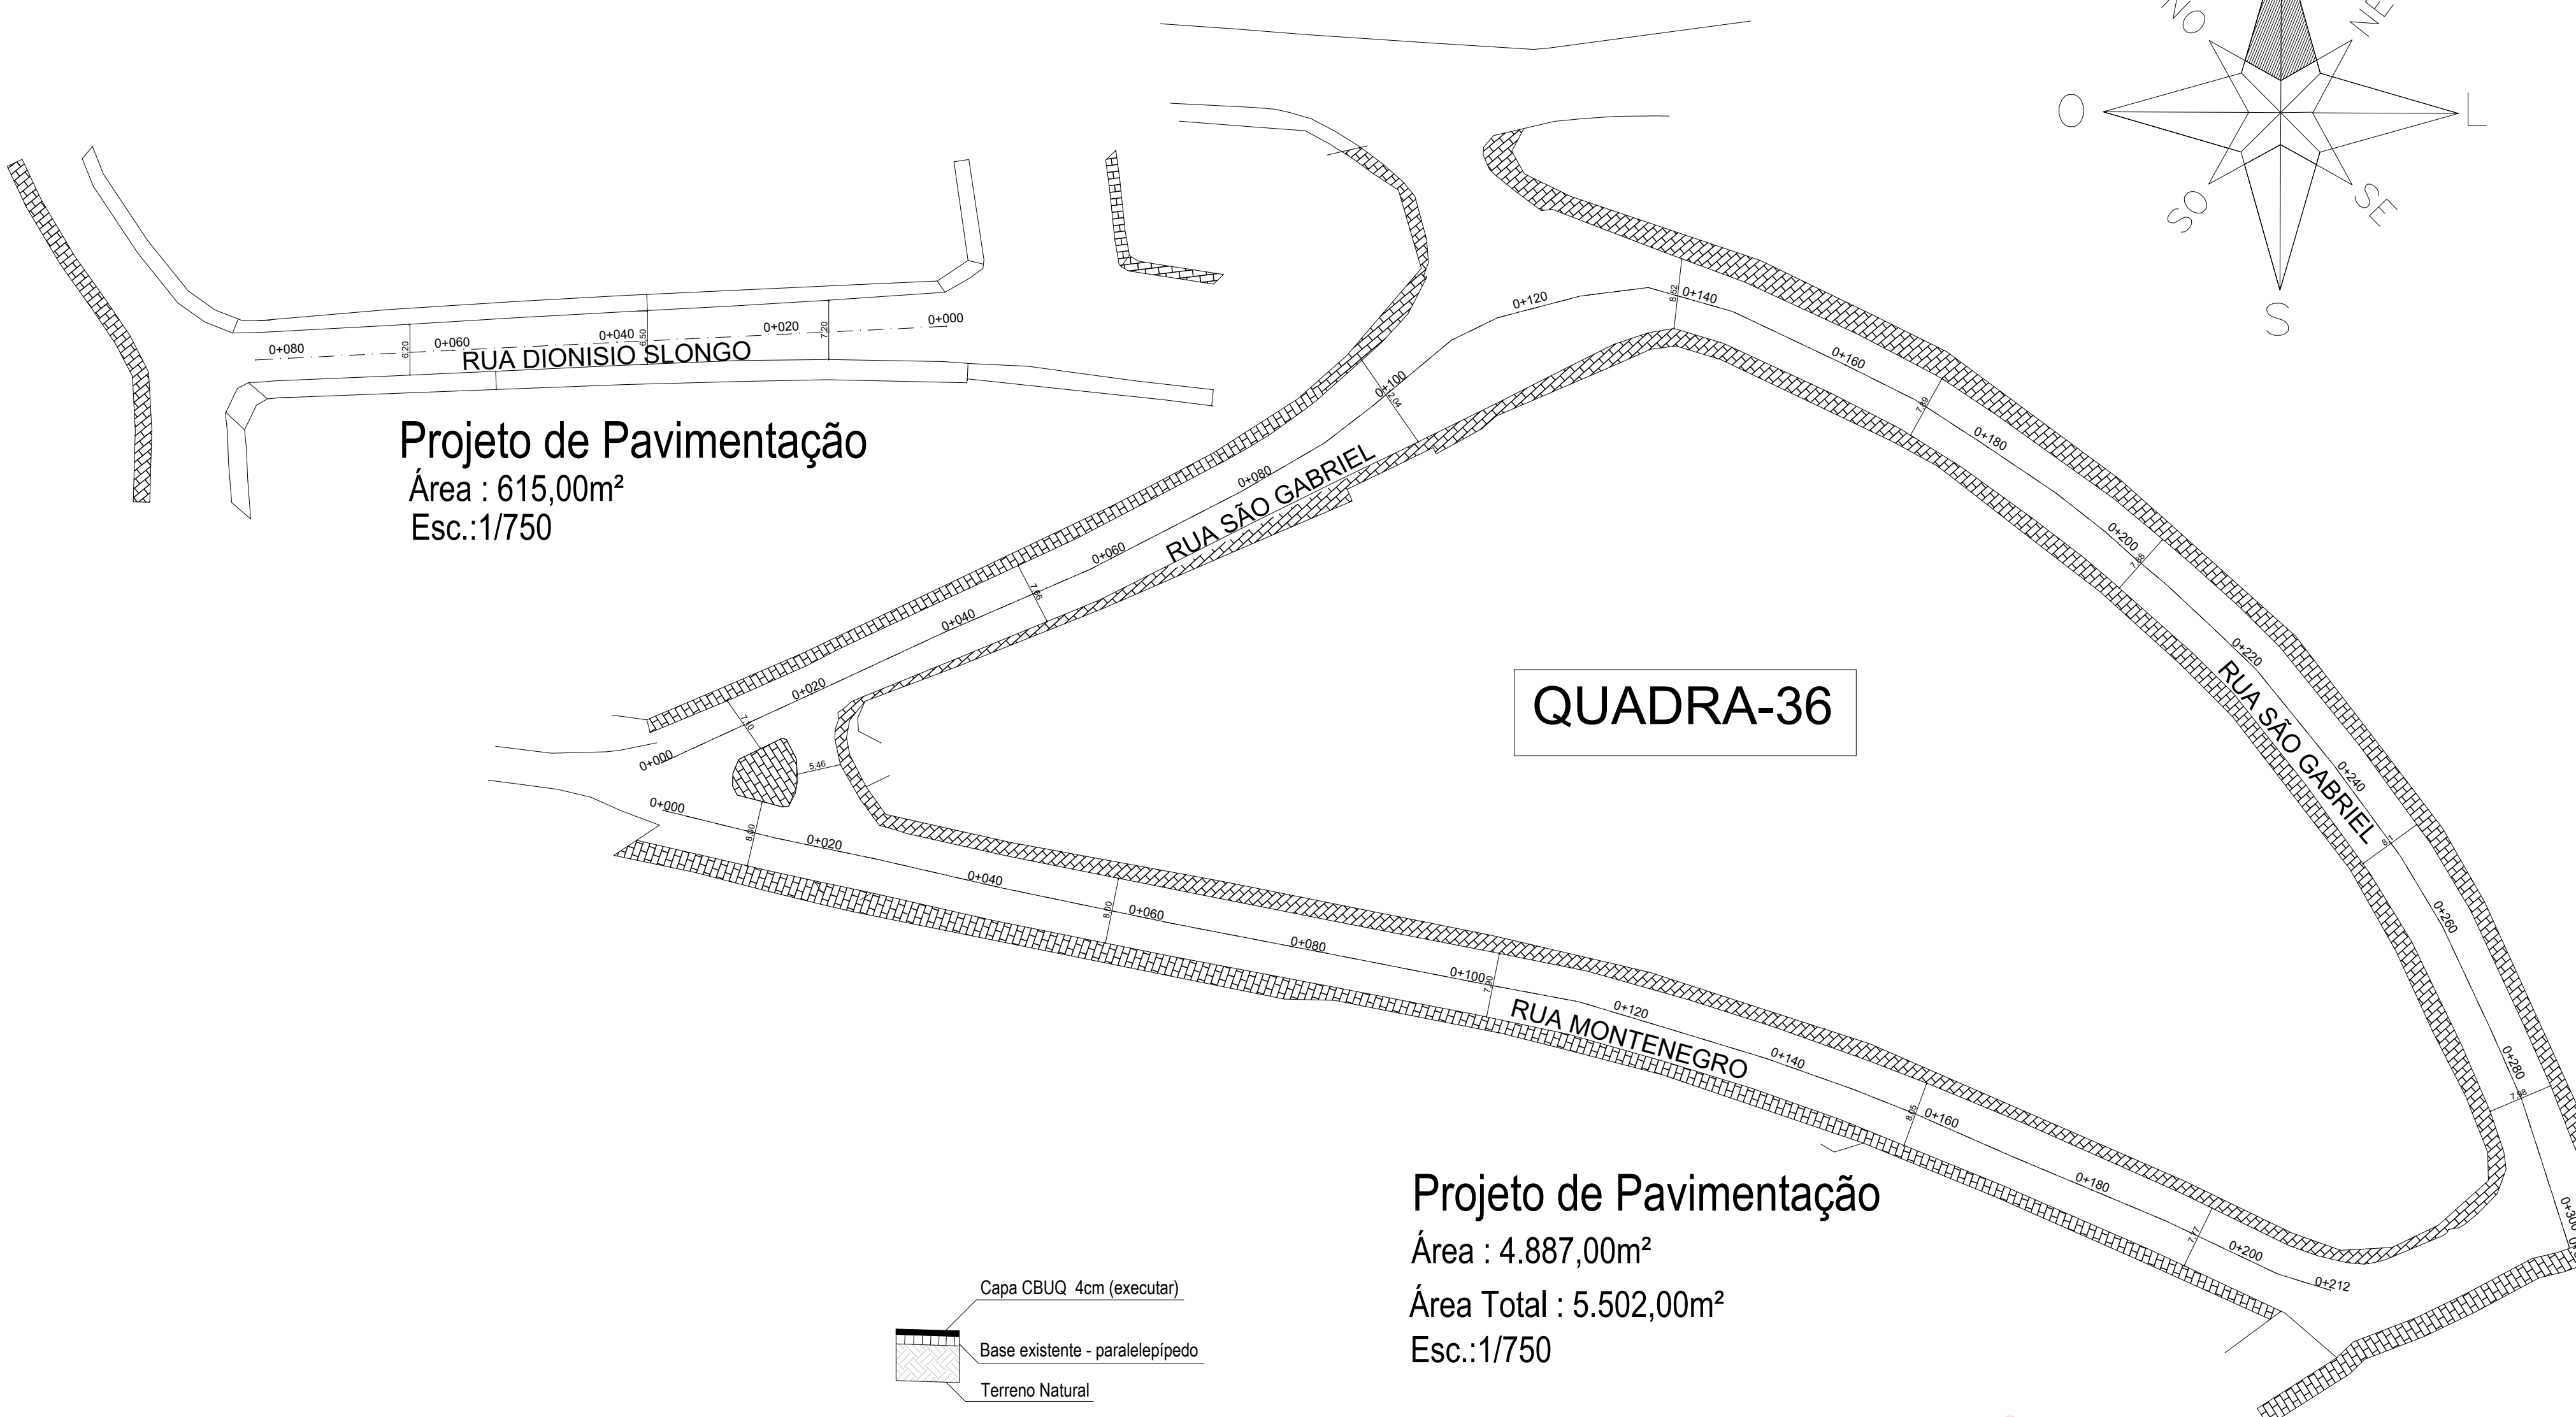


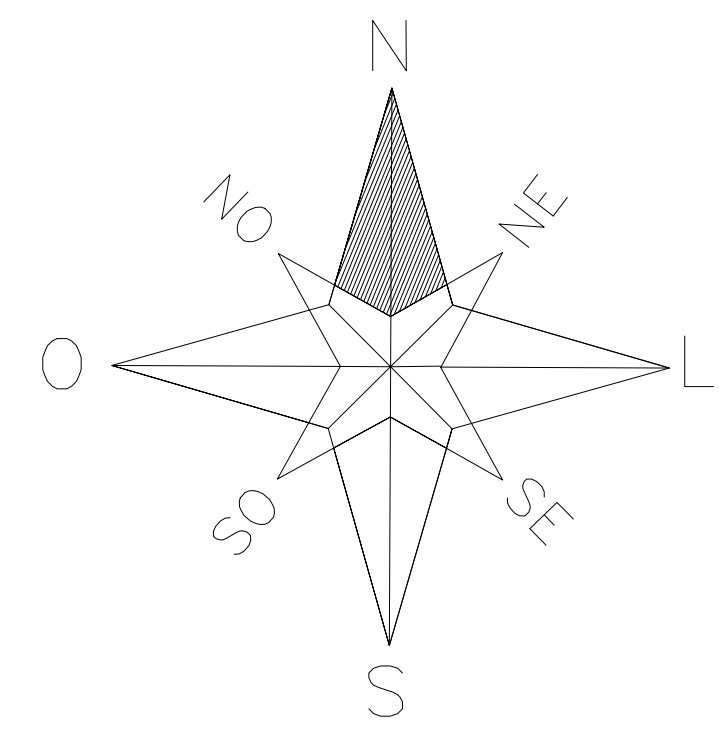


Projeto de Pavimentação
Área : 615,00m²
Esc.:1/750

Projeto de Pavimentação
Área : 4.887,00m²
Área Total : 5.502,00m²
Esc.:1/750

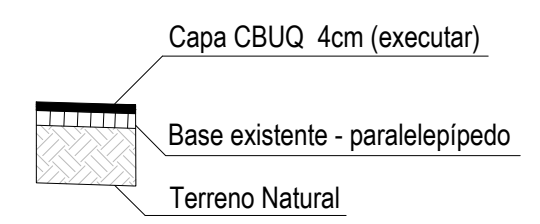

Seção Tipo do Pavimento

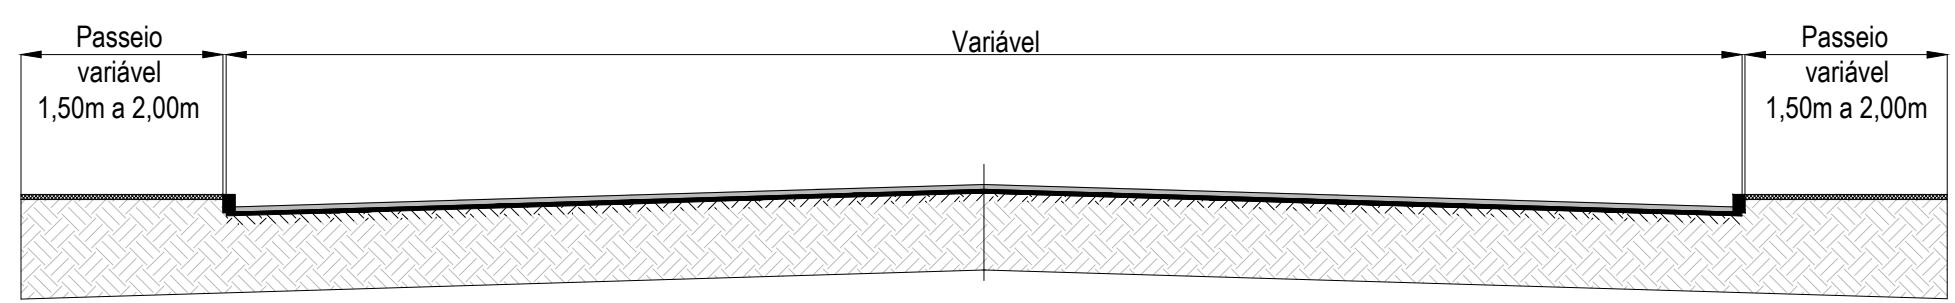

Obs: distância entre estacas inteiras: 20,00m

Seção Transversal

GENES JACINTO MOTERLE RIBEIRO:943001860 49	Assinado de forma digital por GENES JACINTO MOTERLE RIBEIRO:94300186049 Dados: 2026.07.29 14:57:37 -03'00'	ADRIANA SCHENATTO PEDDE:589244770 72	Assinado de forma digital por ADRIANA SCHENATTO PEDDE:58924477072 Dados: 2026.07.29 15:15:25 -03'00'
---	--	---	--

 Pavimentação Asfáltica			
PROJETO: Pavimentação nas Ruas São Gabriel, Montenegro e Dionísio Slongo			
RESPONSÁVEL TÉCNICO: Adriana Schenatto CREA RS 91580		PROPRIETÁRIO: Município de Paim Filho/RS	
DATA: 29/07/2026	ESCALA: Indicada	PRANCHA: 01	