


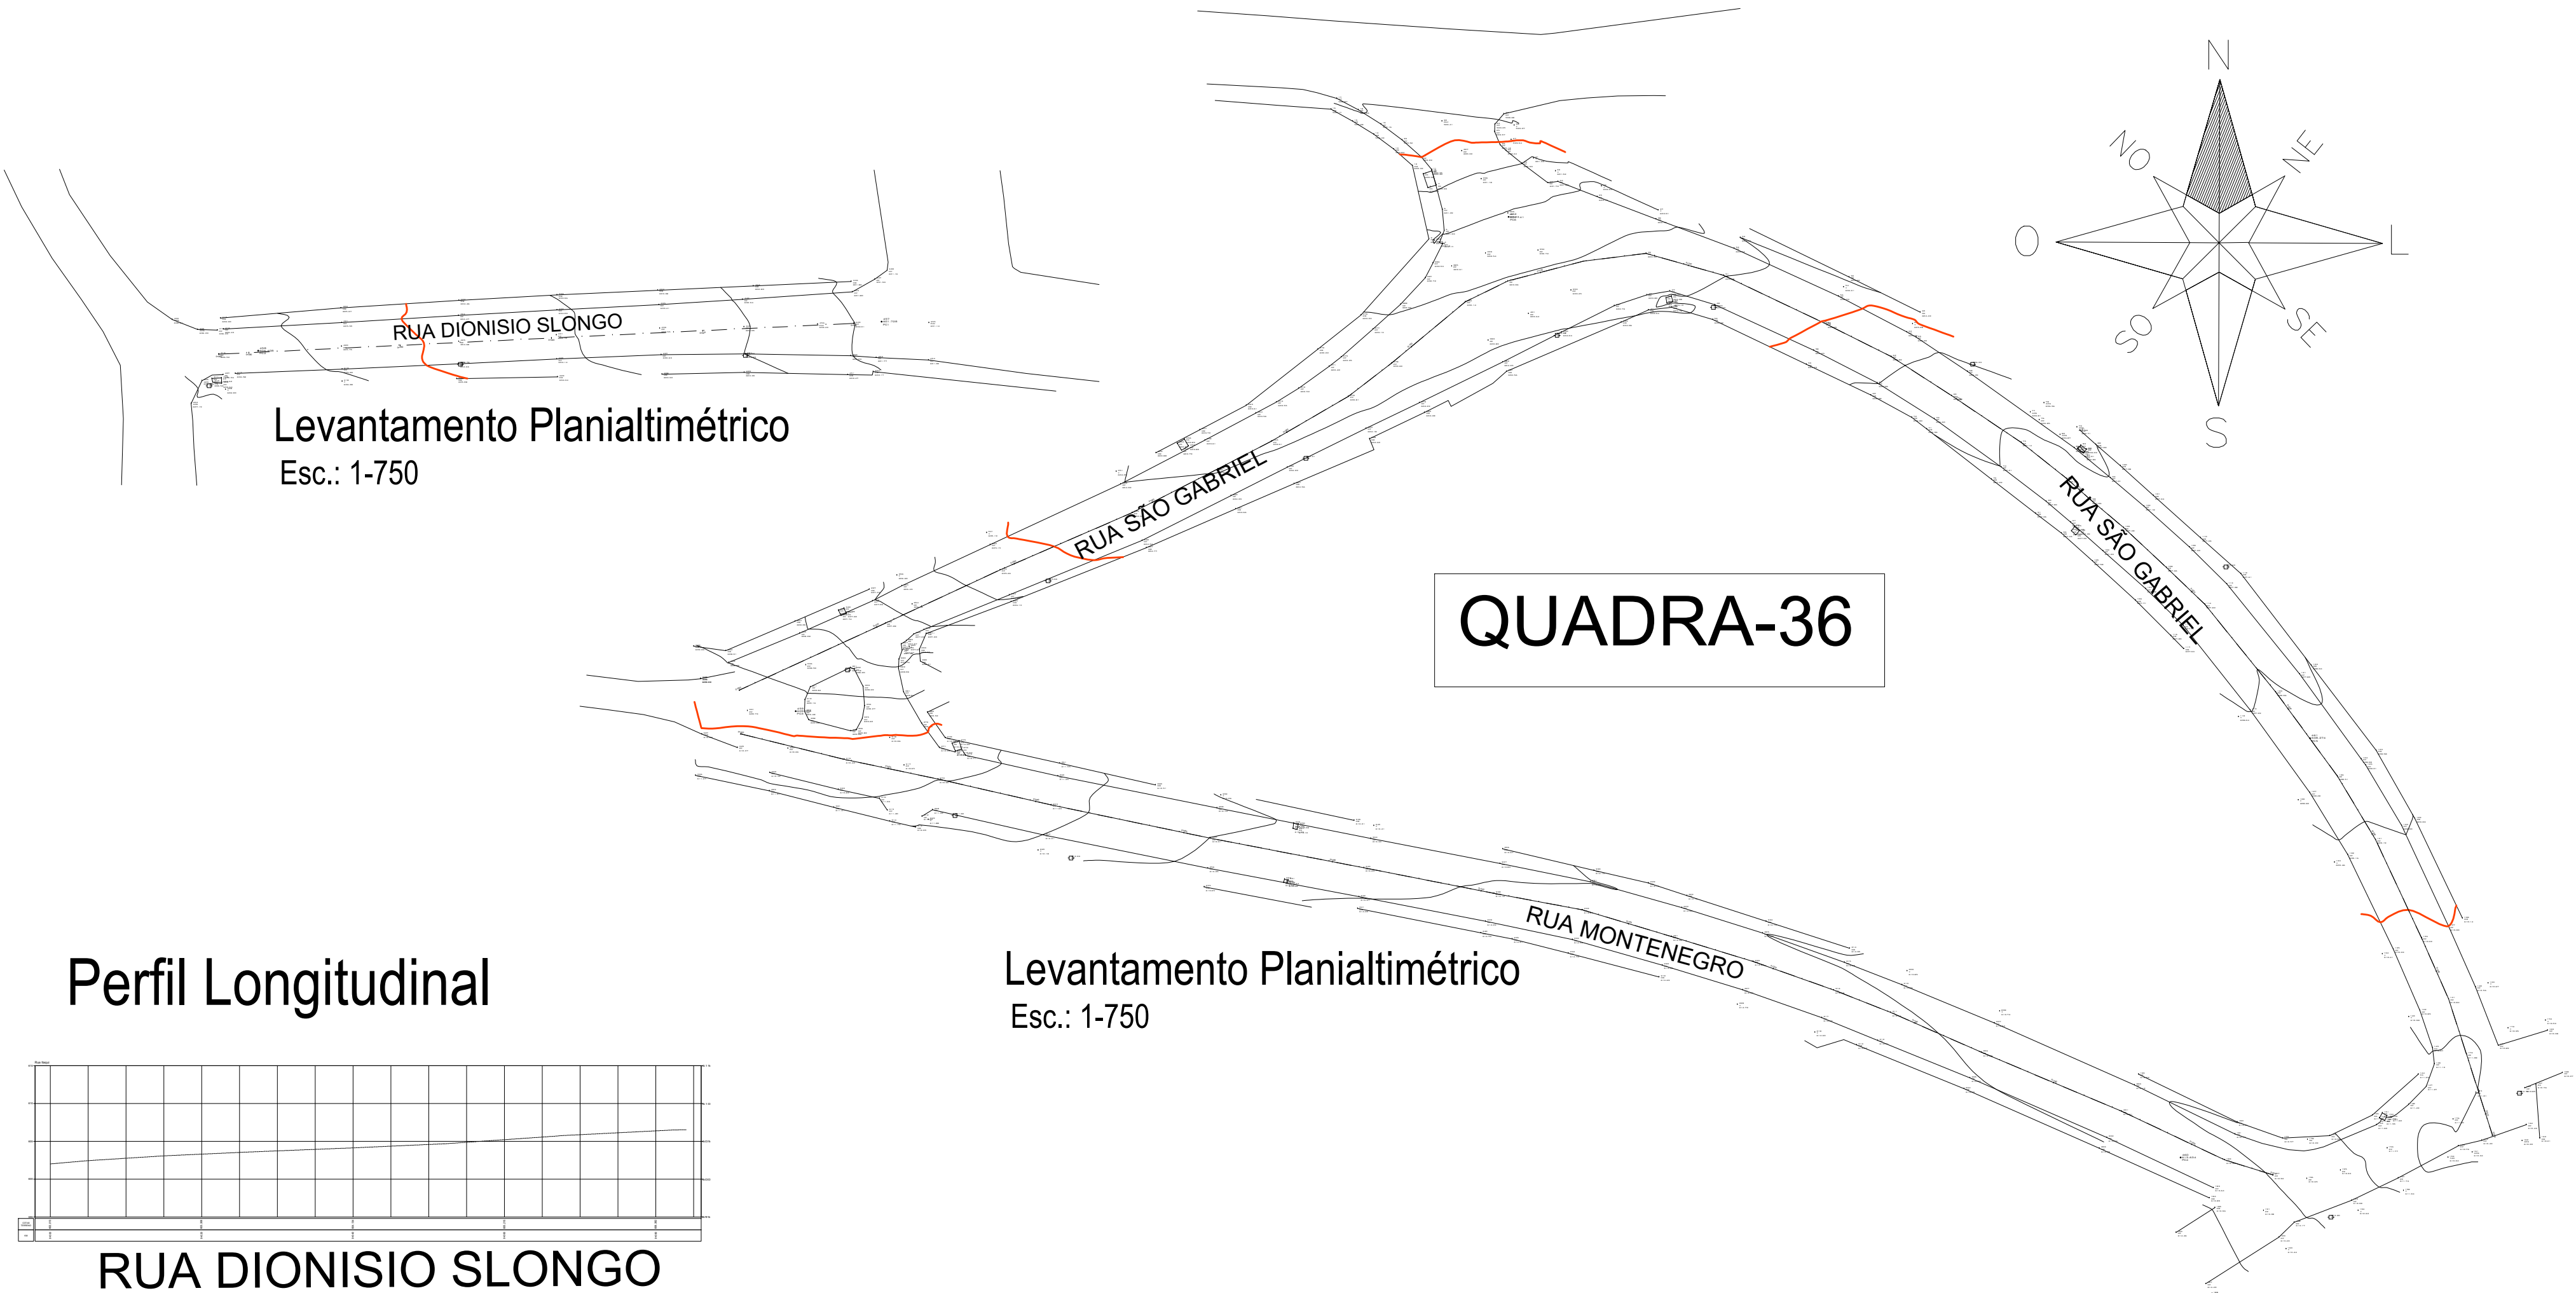


Levantamento Planialtimétrico
Esc.: 1-750


QUADRA-36

Perfil Longitudinal


Levantamento Planialtimétrico
Esc.: 1-750

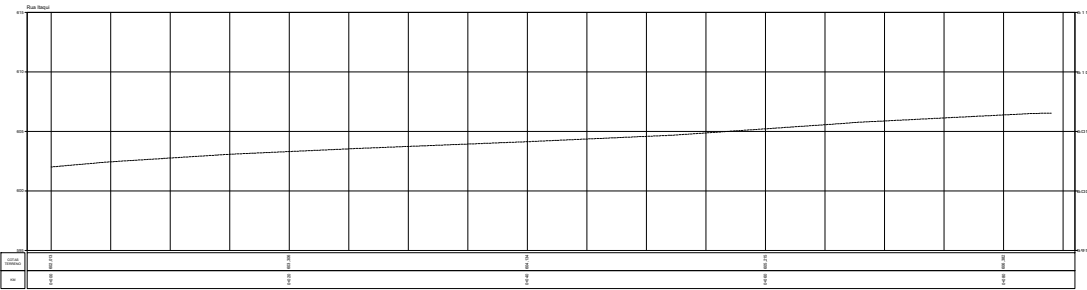

RUA DIONISIO SLONGO

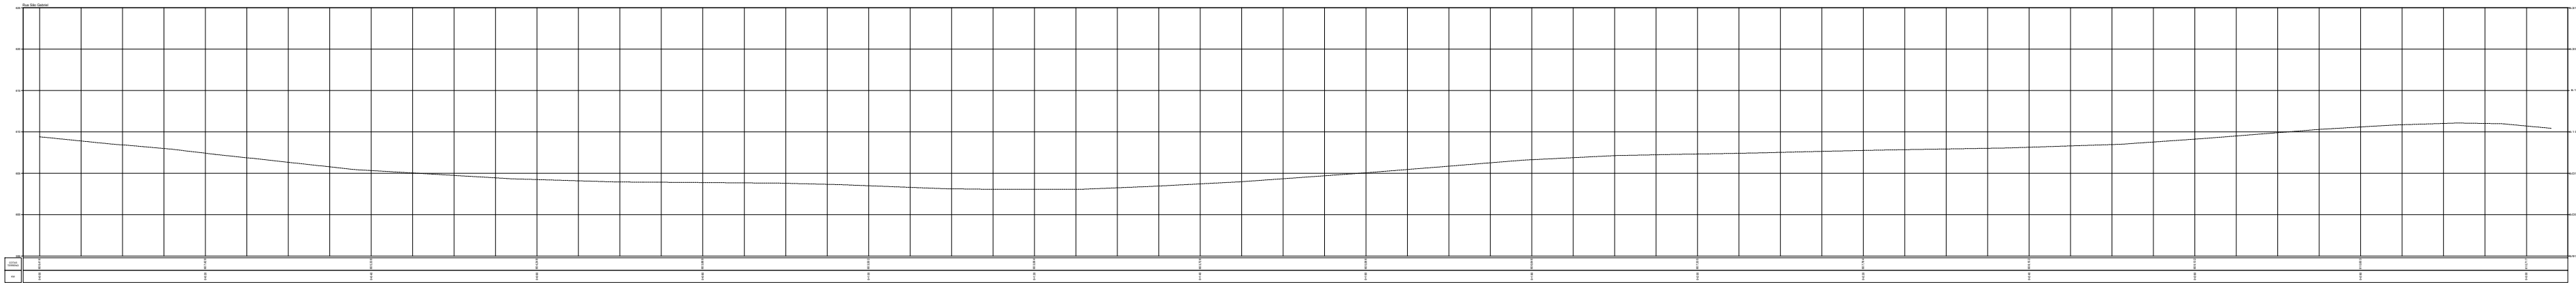

RUA SÃO GABRIEL

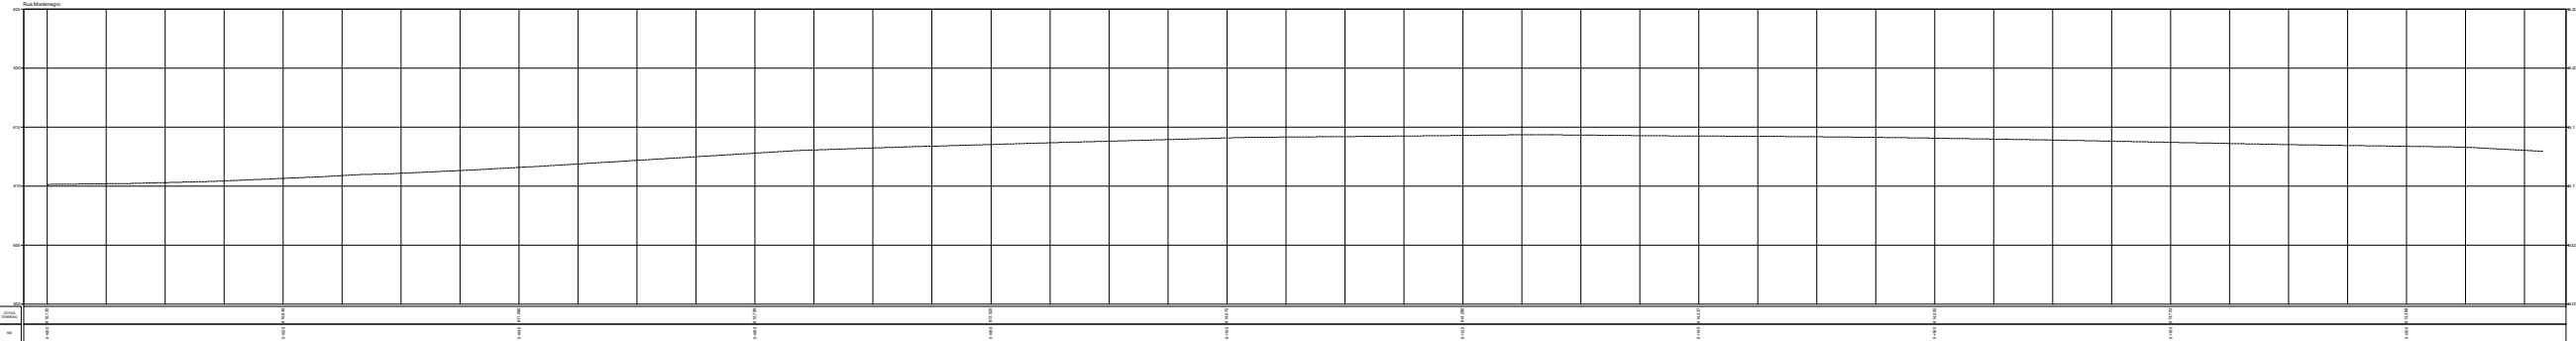

RUA MONTENEGRO

GENES JACINTO

MOTERLE

RIBEIRO:9430018

6049



Assinado de forma digital por GENES JACINTO MOTERLE RIBEIRO:94300186049
Dados: 2026.07.29 14:58:27 -03'00'

Assinado de forma digital por ADRIANA SCHENATTO PEDDE:58924477072
Dados: 2026.07.29 15:16:04 -03'00'

Pavimentação Asfáltica

PROJETO:
Curvas de nível e Perfil Longitudinal, Rua São Gabriel, Montenegro e Dionisio Slongo

RESPONSÁVEL TÉCNICO:
Adriana Schenatto CREA RS 91580

PRANCHAS:
02

DATA:
29/07/2026

ESCALA:
1:750

PROPRIETÁRIO:
Município de Paim Filho/RS