


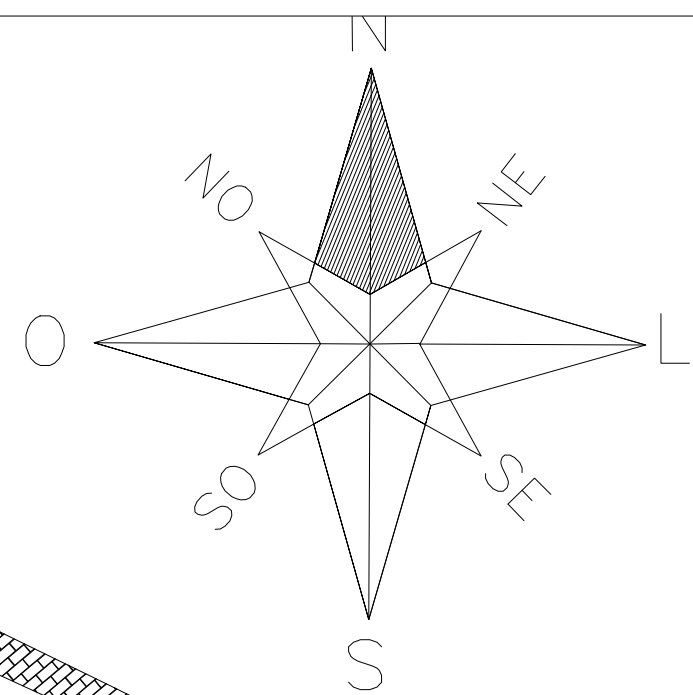


Projeto de Sinalização
Esc.:1/750


Faixa de Eixo - 592,00m
Faixa de Segurança - 59,00m²
Faixa de Retenção - 36,00m²

Projeto de Sinalização
Esc.:1/750

DETALHE SINALIZAÇÃO

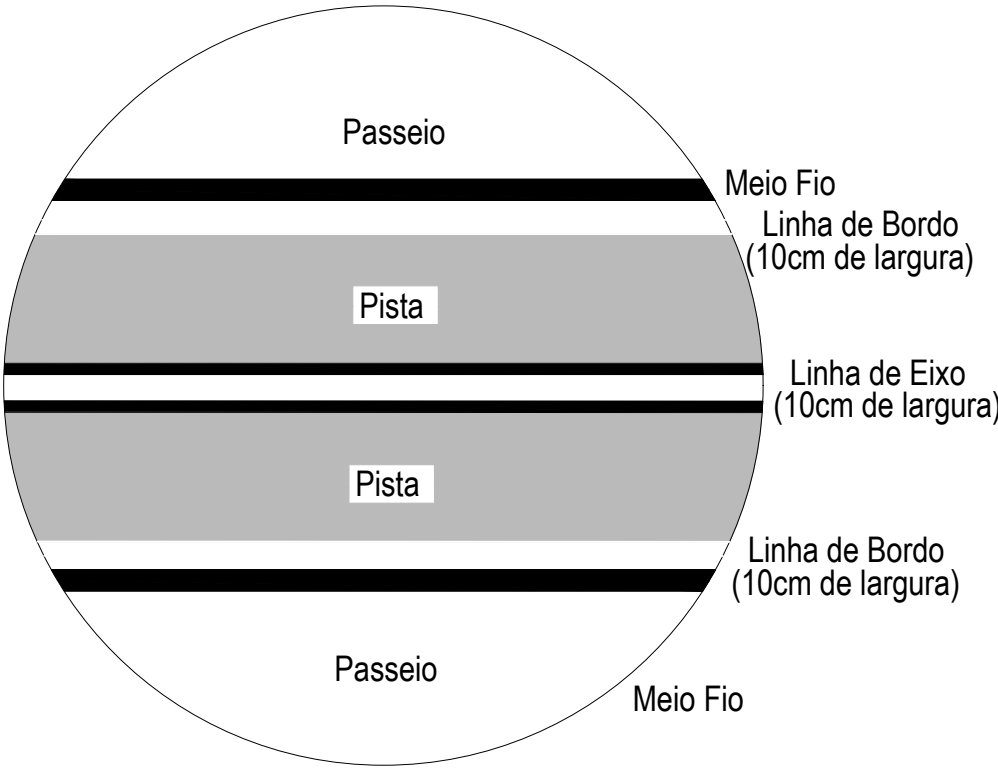

DETALHE
FAIXA DE SEGURANÇA

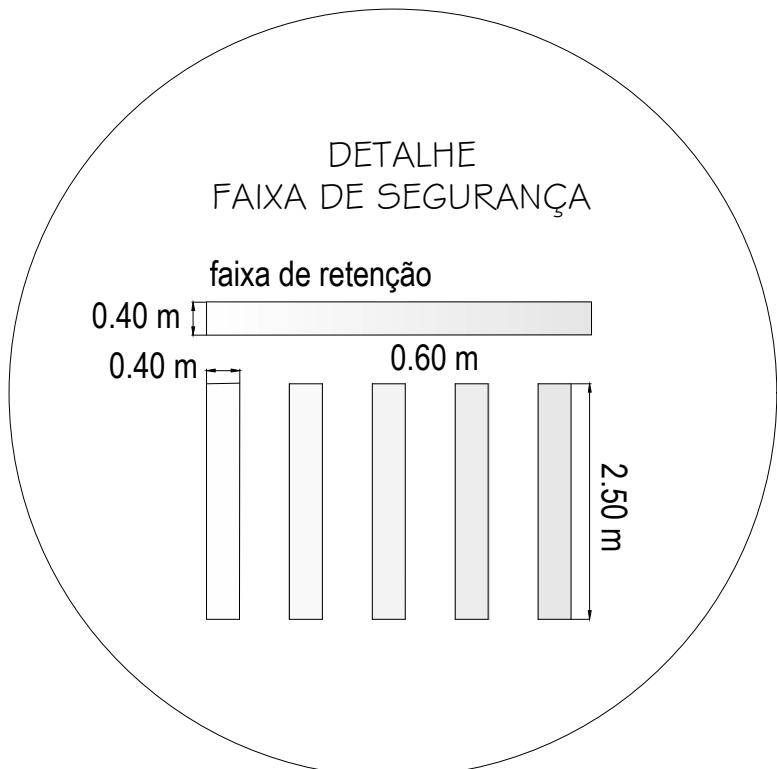

GENES
JACINTO
MOTERLE
RIBEIRO:94300186049

Assinado de forma digital por GENES JACINTO MOTERLE RIBEIRO:94300186049
Dados: 2026.07.29 15:00:12 -03'00'

ADRIANA
SCHENATTO
PEDDE:58924477072

Assinado de forma digital por ADRIANA SCHENATTO PEDDE:58924477072
Dados: 2026.07.29 15:16:37 -03'00'



Pavimentação Asfáltica

PROJETO: Sinalização nas Ruas São Gabriel, Montenegro e Dionisio Slongo

RESPONSÁVEL TÉCNICO: Adriana Schenatto CREA RS 91580

PROPRIETÁRIO: Município de Paim Filho/RS

DATA: 29/07/2026

ESCALA: 1/750

PRANCHA: 03